



Ситуаційна схема М1:10000

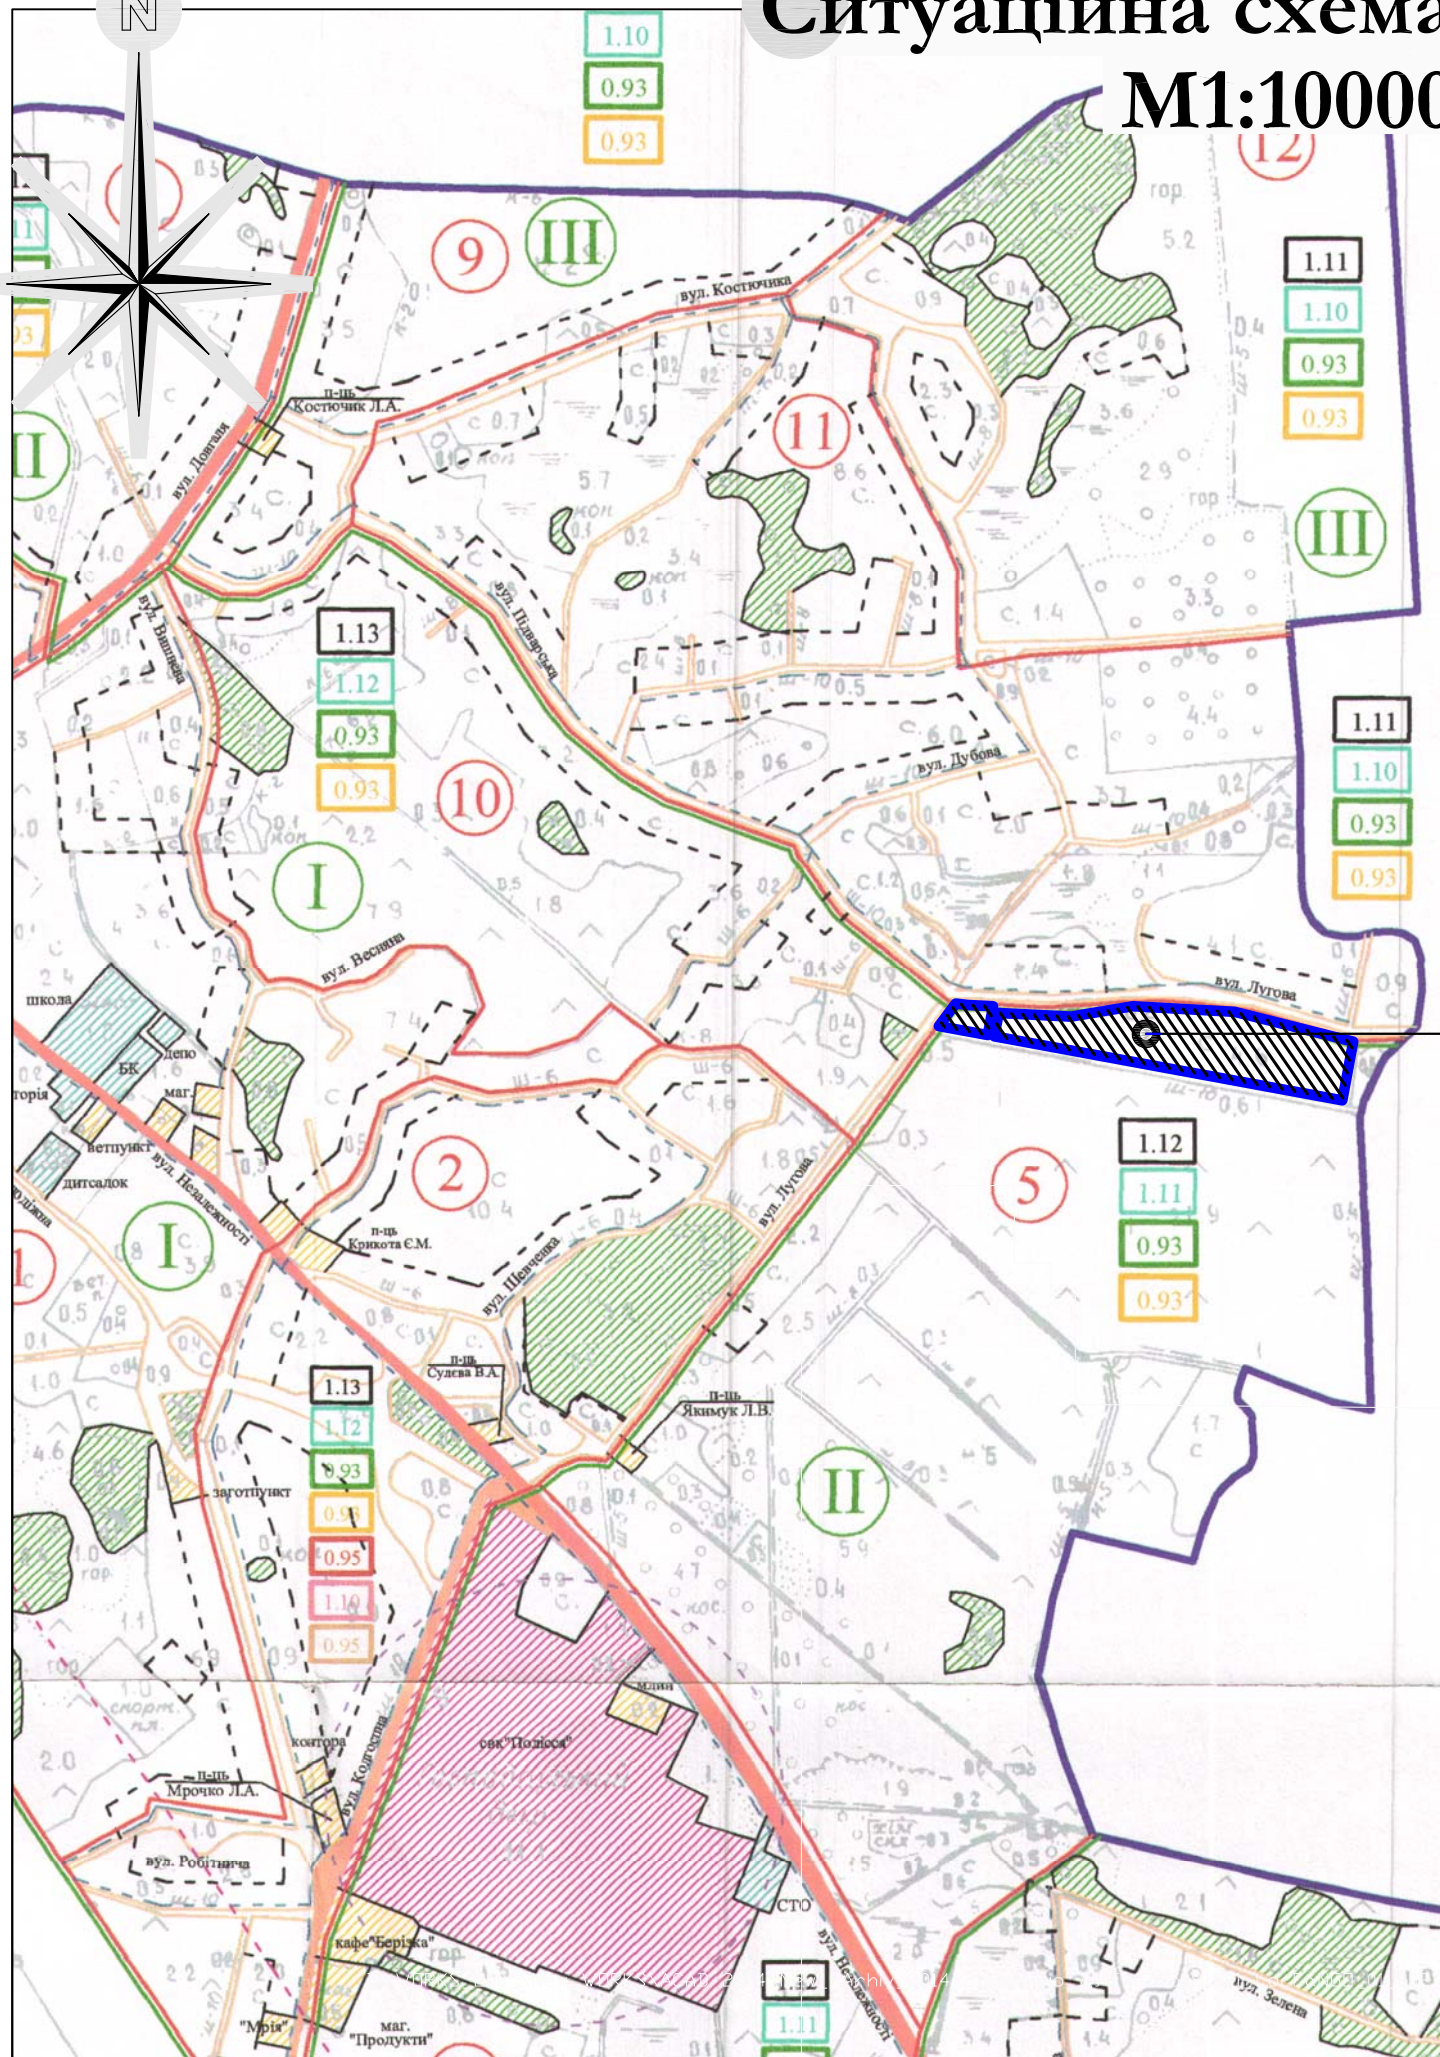

Ситуаційна схема М1:50000

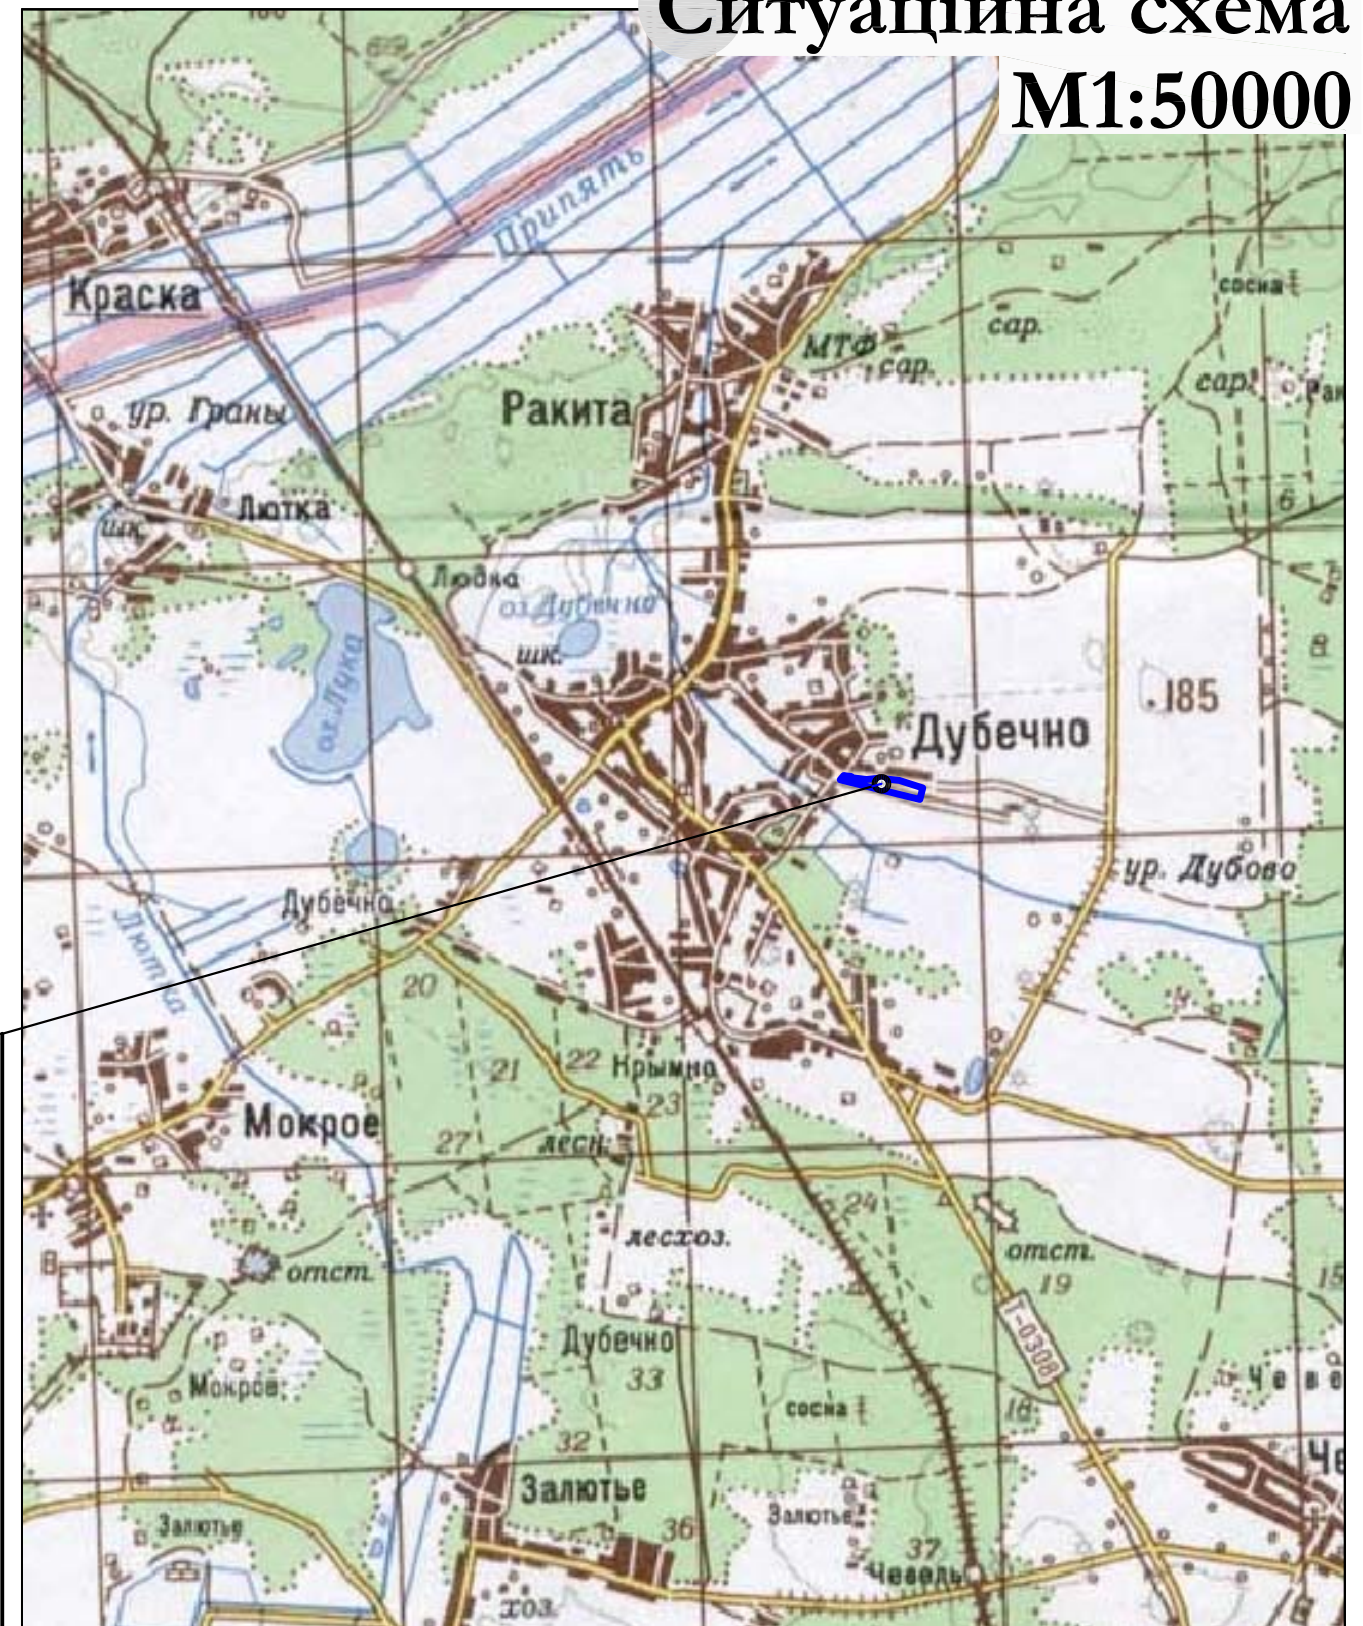

Місце розташування об'єкту

Інв. № ор.	Підопис і дата	Зам. інв. №

144 / 07.15 - ГП						
Детальний план території розміщення житлового масиву садибної забудови в урочищі "Вигін" в с. Дубечне Старовижівського району Волинської області						
Зм.	Кільк.	Арк.	№ док.	Підпис	Дата	
Директор	Дубина					
Н. контр.	Коренга					
Г А П	Новосад					
Перевірив	Дубина					
Виконав	Новосад					
Схеми розташування території у планувальній структурі населеного пункту (району).				Стадія	Аркуш	Аркушів
				ДПТ	2	
				"Ковелькомунпроект"		