


ЕКСПЛІКАЦІЯ БУДІВЕЛЬ ТА СПОРУД

№ по плану	Найменування	Примітки
1-14	житловий будинок	проектний
15	торгово-комерційний центр	проектний

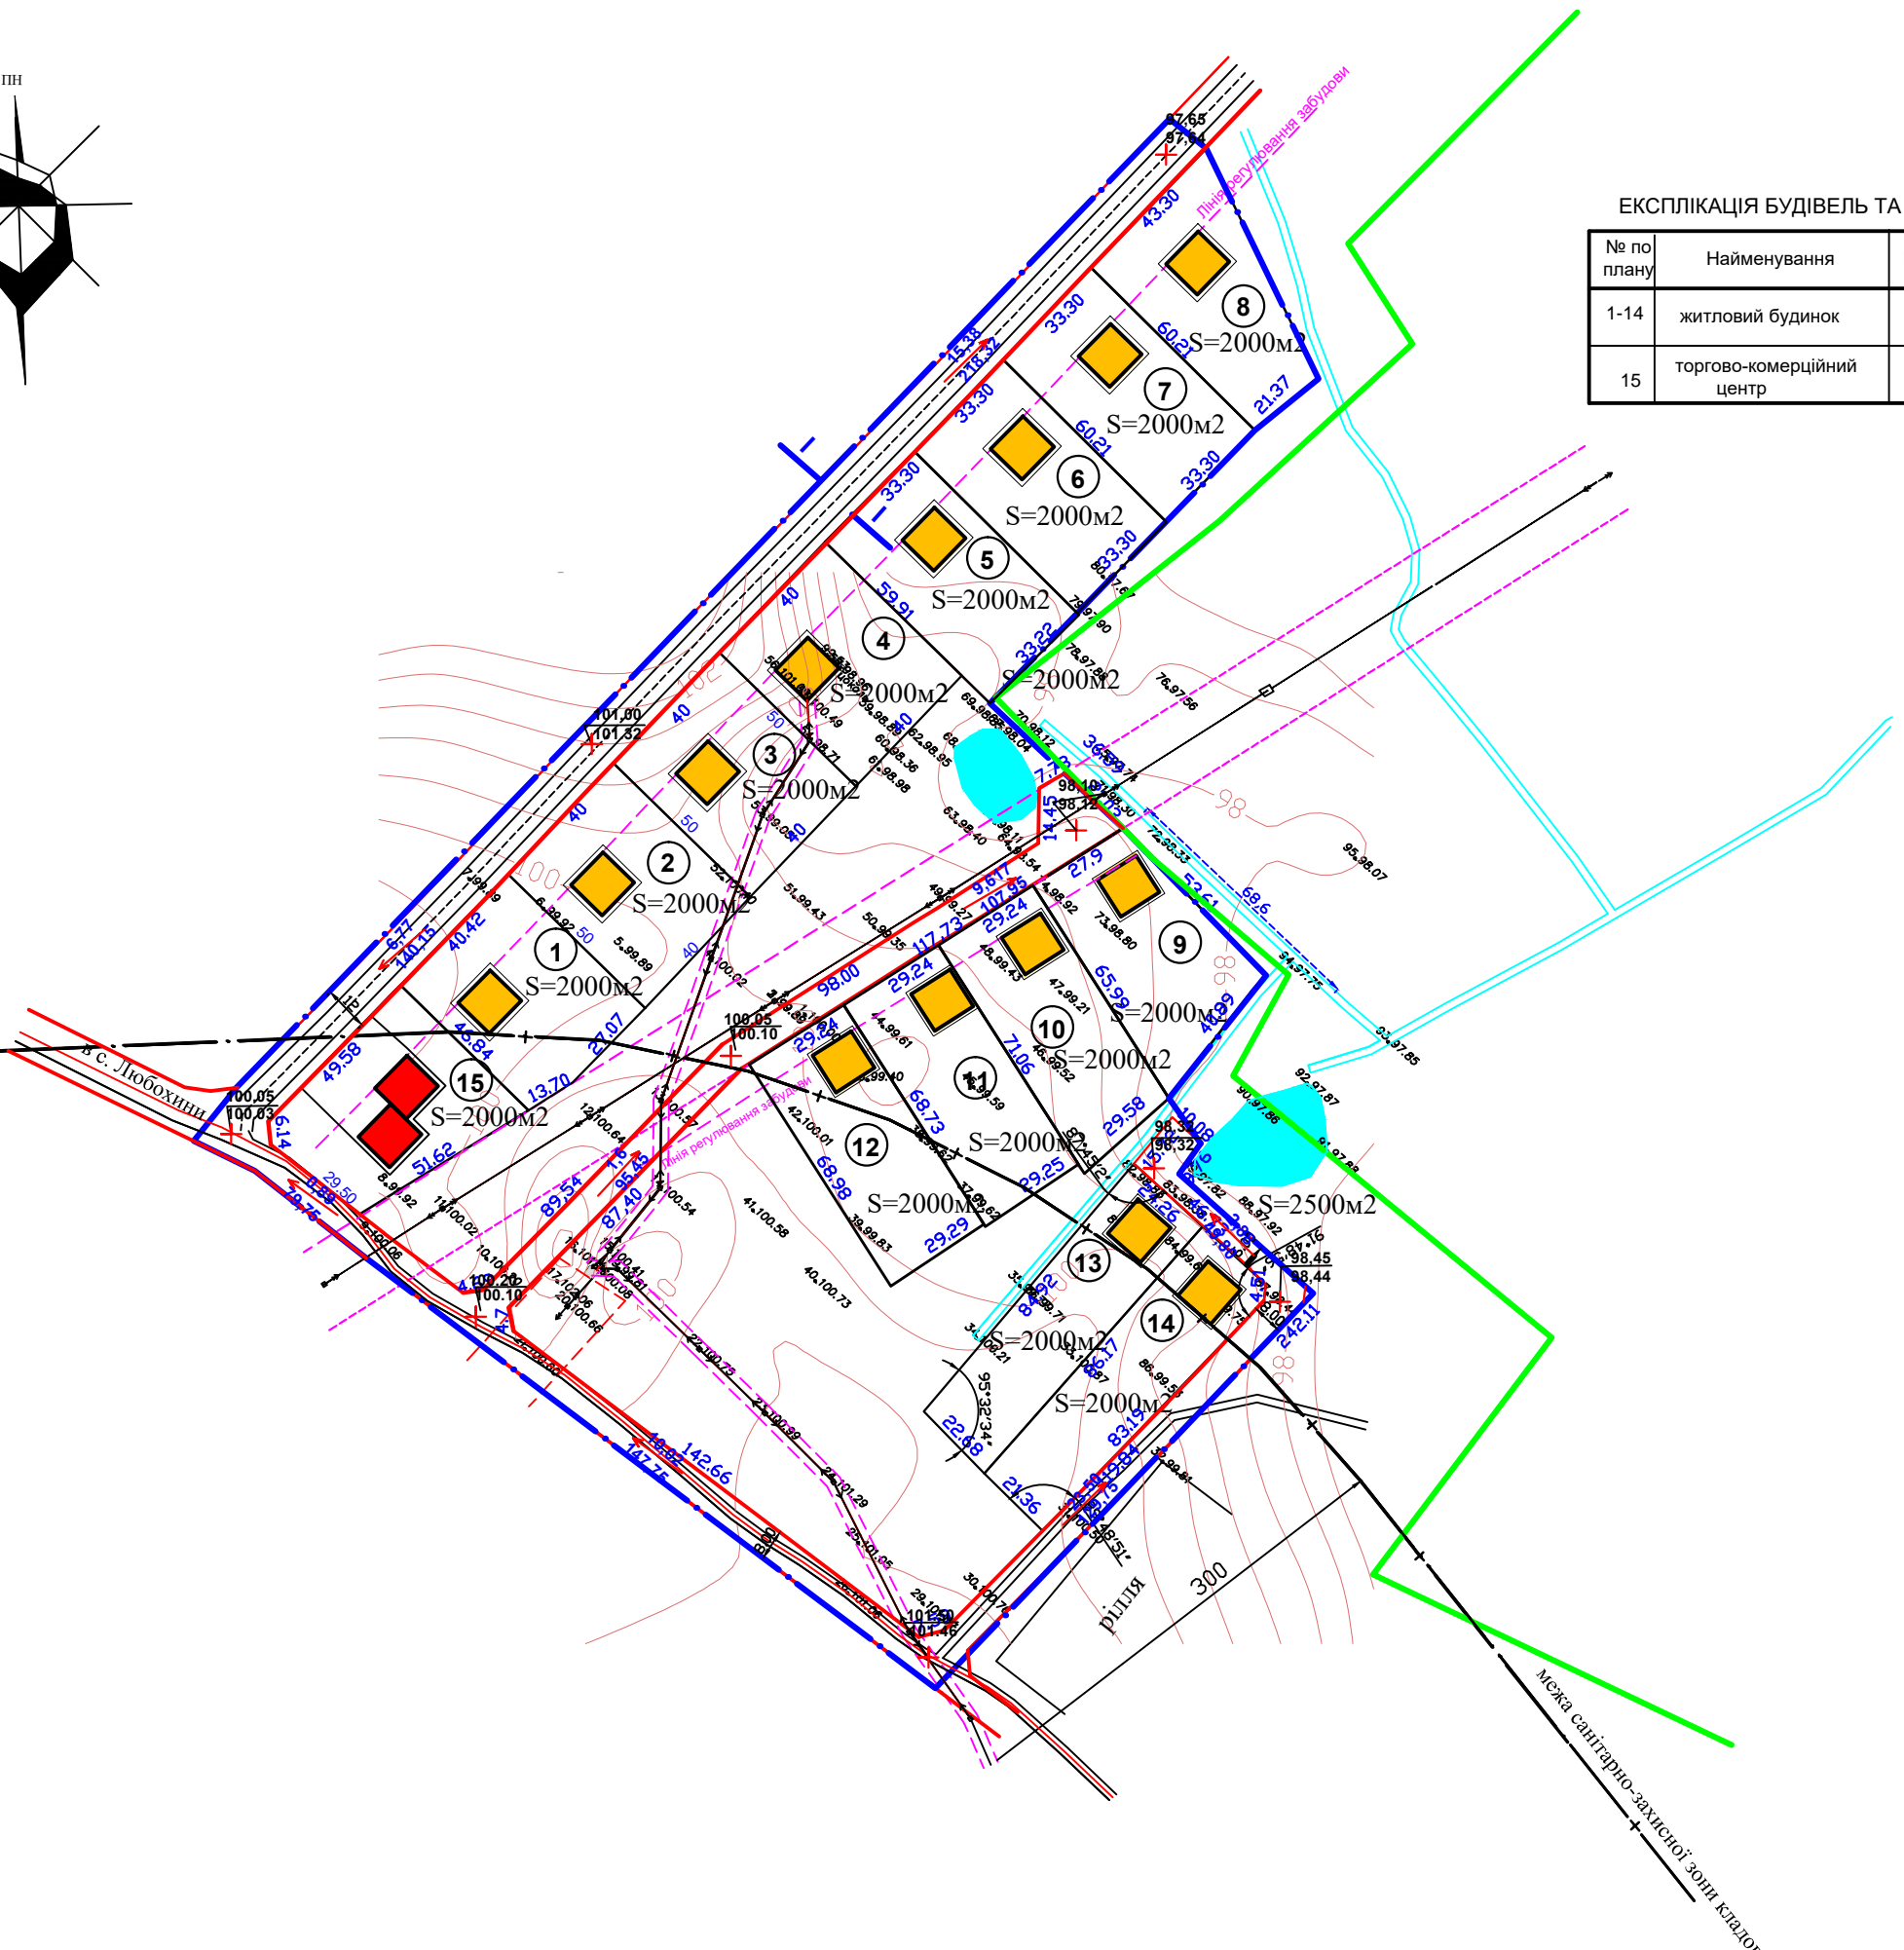

УМОВНІ ПОЗНАЧЕННЯ

-  - межа проектної ділянки
-  - проектні червоні лінії вулиць
-  - існуючі будівлі
-  - проектні житлові будинки
-  - проектні будівлі соціально-культурного призначення
-  - проектна висотна відмітка
- існуюча висотна відмітка
-  - ухил в промілях
- напрям ухилу
- віддаль в метрах

7. План організації рельєфу виконаний в проектних точках.
8. План організації рельєфу виконаний з максимальним врахуванням існуючого рельєфу.
9. У місцях розпланування майданчиків, проїздів, тротуарів та вимощення-планування рельєфу проводити до відмітки низу конструкції вимощення.
10. При розплануванні ділянки під газон, ґрунт не досипати до проектної відмітки на глибину рослинного шару, що становить 0,15м.
11. Відвід поверхневих вод здійснюється організовано від стін будівель по вимощенню на майданчики та проїзди, по існуючих житлових вулицях і дорогах - на існуючий рельєф у водовідвідні канали і штучні акумулюючі водойми
12. В понижених місцях на тротуарах, доріжках та майданчиках передбачати розриви у бордюрах для відводу зливових вод на газони, зелені зони та по рельєфу.
13. план організації рельєфу у проектних горизонталях з точним визначенням абсолютних відміток чистих підлог проектних приміщень (відміток - 0,000) буде розроблено окремим проектом(але не менше, ніж - +0,15 м від проектних відміток проїжджої частини вулиць і проїздів.

№119/1-2017-2-ГП					
Проект детального планування земельних ділянок під житлову і громадську забудову в с. Любохини Старовижівського району Волинської області					
Зм.	Кільк.	Док.	Арк.	Підпис	Дата
Розробив	Марчук І.П.				09.17
ГАП	Ничипорук Ю.П.				09.17
Генеральний план Урочище "Господарський двір"				Стадія	Лист
Схема інженерної підготовки території та вертикального планування. М 1:2000				П	4
				Листів	5
				ПрАТ "Інститут" Волиньводпроект"	