

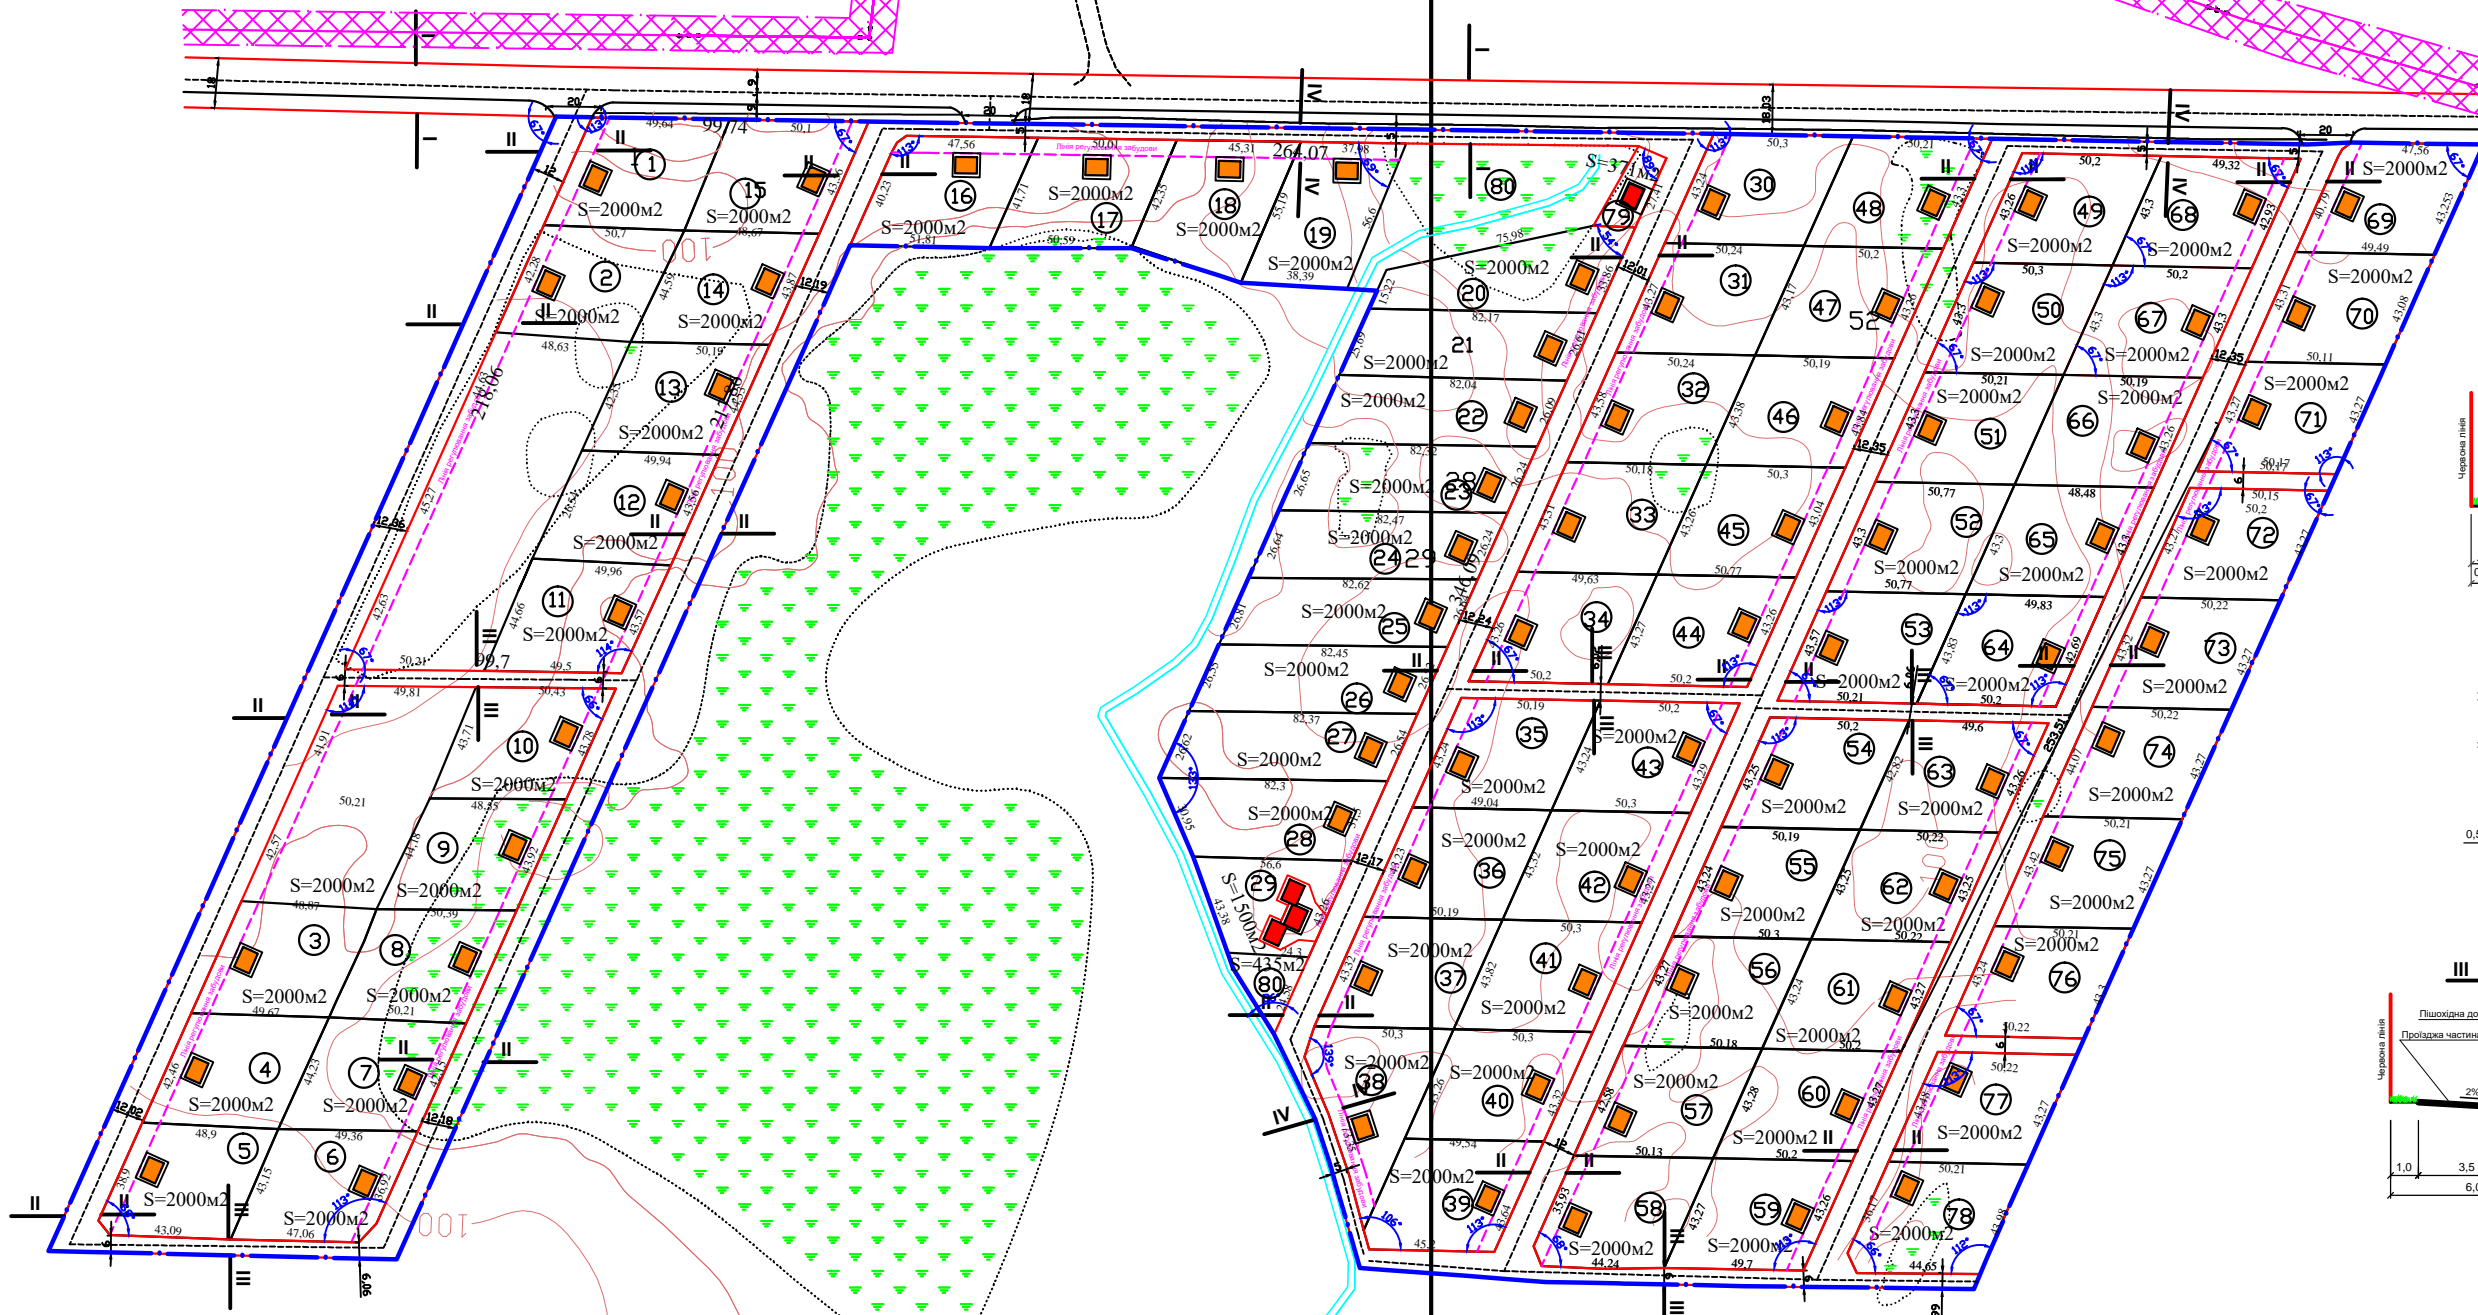
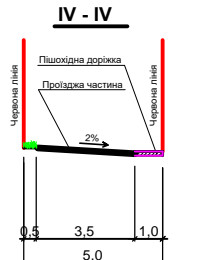
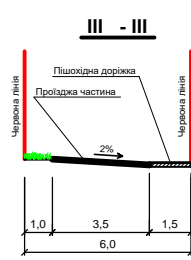


# Проект детального планування земельних ділянок під житлову і громадську забудову в с. Любохини Волинської області

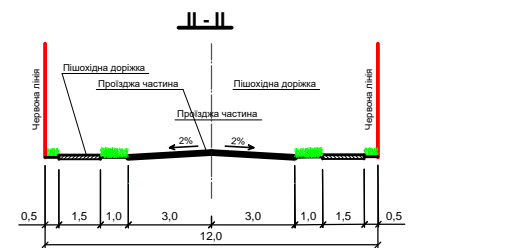

ПОПЕРЕЧНІ ПРОФІЛІ ВУЛИЦЬ

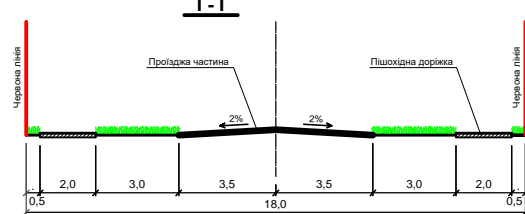

**УМОВНІ ПОЗНАЧЕННЯ**

- межа населеного пункту
- межа проектної ділянки
- проектні червоні лінії вулиць
- існуючі будівлі

- проектні будівлі соціальної інфраструктури
- проектні житлові будинки
- номер ділянки  
- площа ділянки
- горизонталі
- існуюча ЛЕП 10 кВТ  
- охоронна зона ЛЕП 10м

1. На односмугових проїздах передбачати роз'їзні майданчики завширшки - 6м, і завдовжки - 15 м на відстані не більше - 75м один від одного.
2. Мінімальний радіус кривих у плані вулиць та проїздів - 30 м. Мінімальний радіус примикань до вулиць, перехресть - 6м.
3. Розпланування проводити від точок перетину осей існуючих житлових вулиць і доріг (12м в червоних лініях); існуючих будівель і споруд; від огорож (меж) земельних ділянок, винесених в натуру згідно технічної документації із землеустрою; опор (стовпів) повітряних ліній електропостачання.
4. Розпланування червоних ліній житлових вулиць і доріг проводити від їх осей, що з'єднують характерні точки перетину та зміни свого напрямку.
5. Креслення розпланування розроблено по характерних точках перетину та зміни напрямку осей житлових вулиць і доріг.
6. План мереж буде розроблено окремим проектом після погодження плану забудови.

**ЕКСПЛІКАЦІЯ БУДІВЕЛЬ ТА СПОРУД**

№ по плану	Найменування	Примітки
1-28, 30-78	житловий будинок	проектний
29	торгово-комерційний центр	проектний
79	магазин	проектний
80	рекреаційна зона відпочинку	проектний

**ПРИМІТКИ**  
 1. Всі розміри та відмітки в метрах  
 2. Система висотних відміток - місцева.

№119-2017-2-ГП						
Проект детального планування земельних ділянок під житлову і громадську забудову в с. Любохини Старовижівського району Волинської області						
Зм.	Кільк.	Док.	Арк.	Підпис	Дата	
Розробив	Лялюк Н.М.				09.17	
ГАП	Ничипорук Ю.П.				09.17	
Урочище "Ставок"						
Проектний план. План червоних ліній. М 1:2000				Стадія	Лист	Листів
				II	3	5
ПрАТ "Інститут "Волиньводпроект"						